


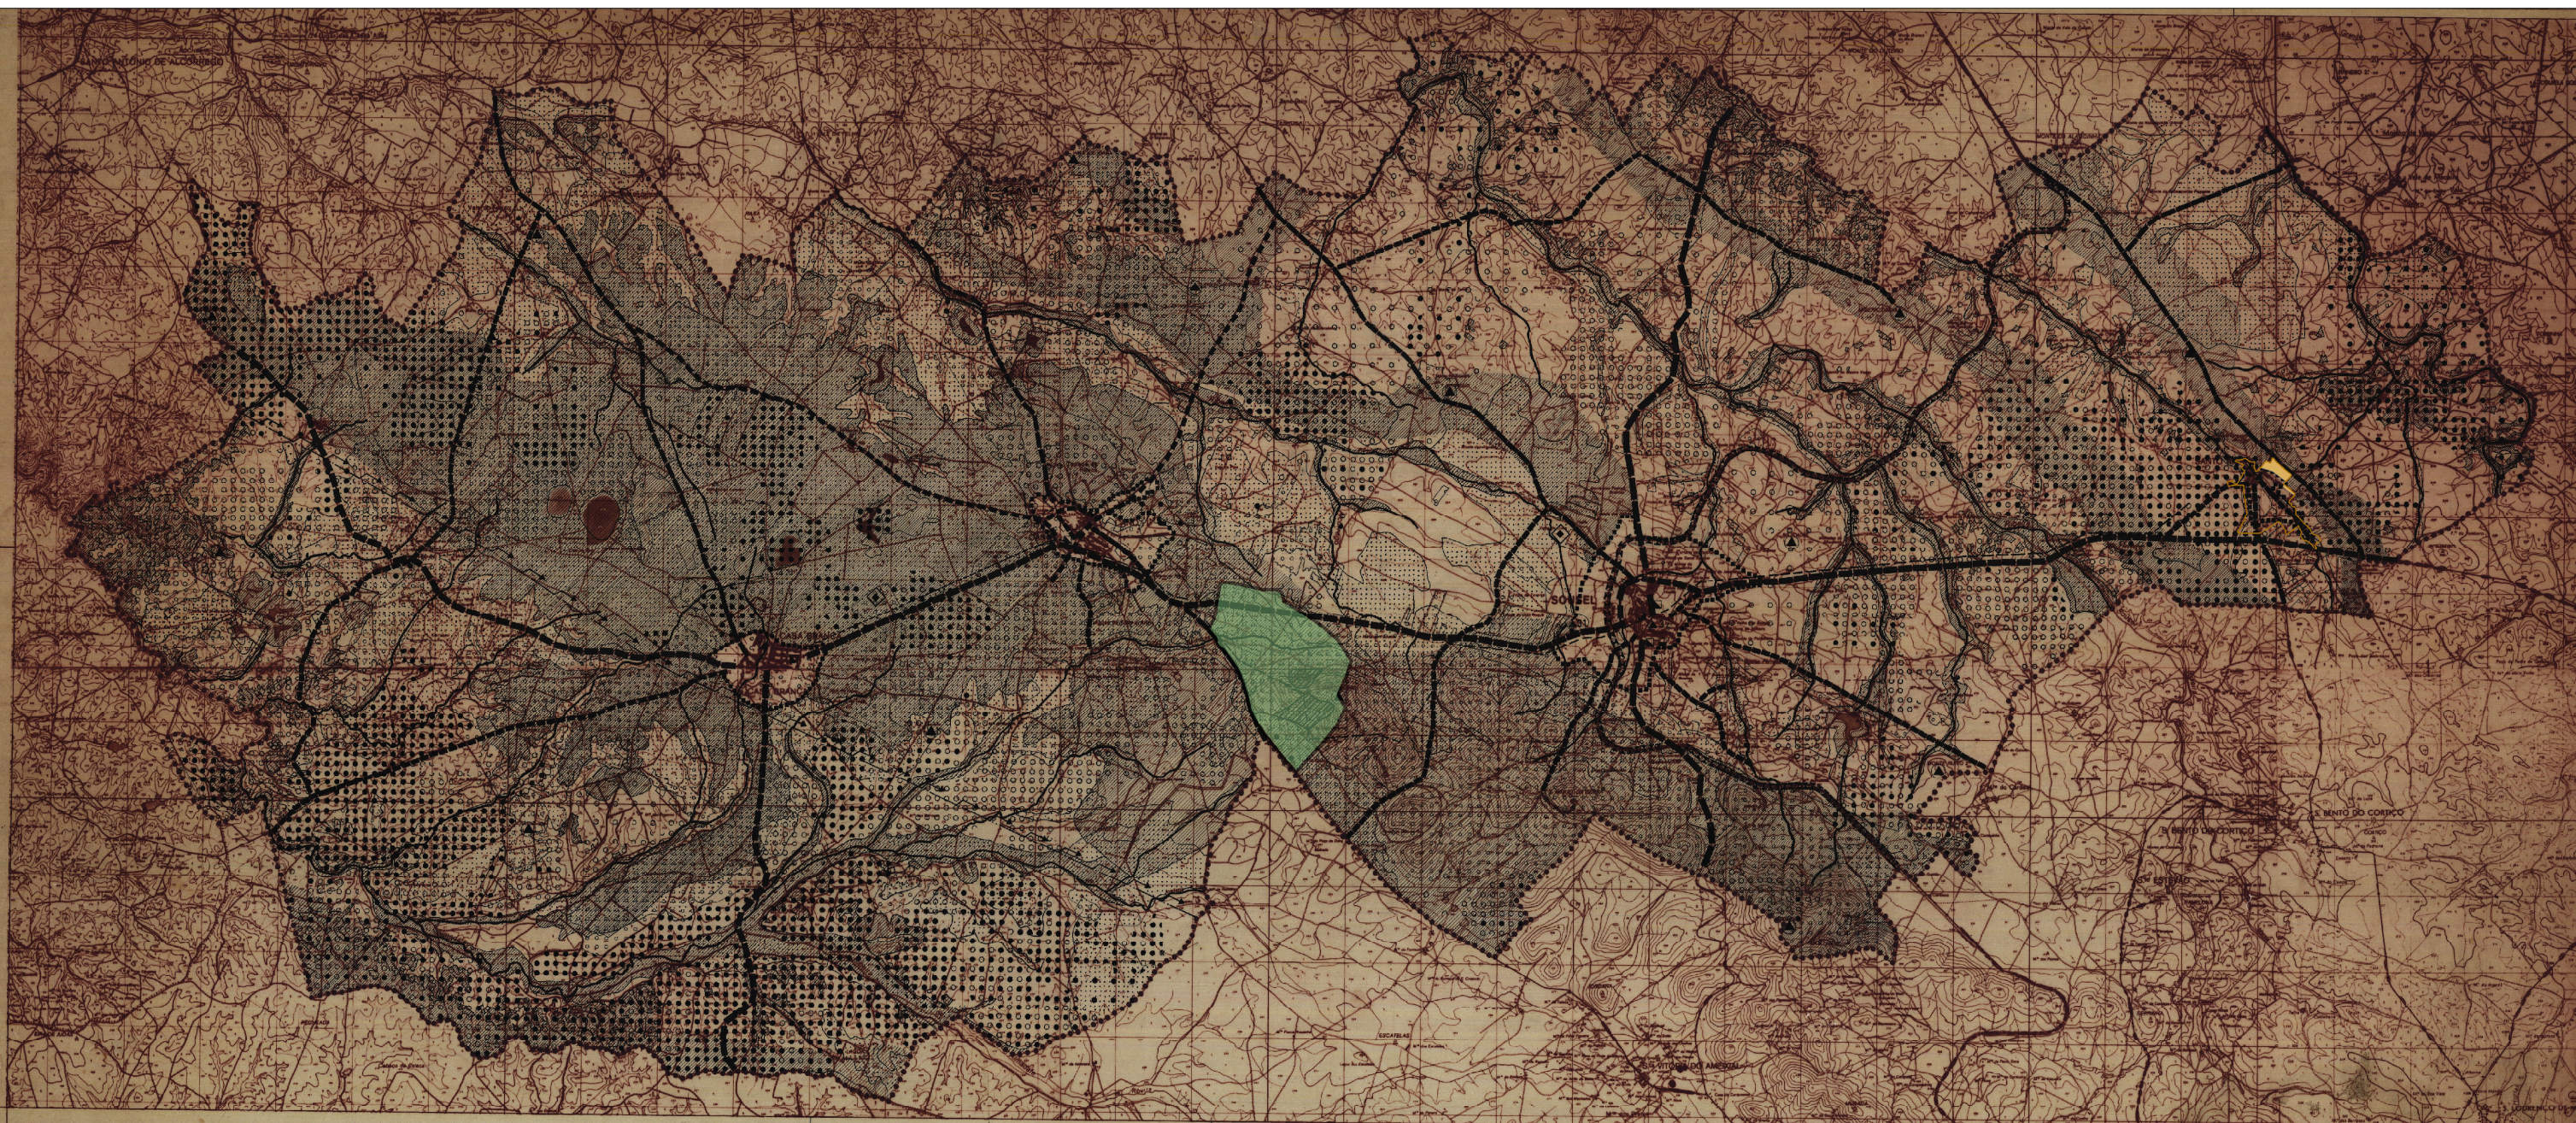

..... Limite do concelho

REDE RODOVIÁRIA - OUTRAS ESTRADAS
Art. EN 243
Art. EN 372
Art. EN 372-1

REDE RODOVIÁRIA MUNICIPAL

CAMINHOS MUNICIPAIS

CAMINHOS VICINAIS

REDE FERROVIÁRIA

SANEAMENTO BÁSICO

CAPTAÇÕES DE ÁGUA

CONDUITA ADUTORA DE ABASTECIMENTO DE ÁGUA

DEPÓSITO DE RESÍDUOS SÓLIDOS

ESTÁTUAS TRATAMENTO DE ÁGUA - RESERVA

REN - RESERVA ECOLÓGICA NACIONAL

R.A.N. - RESERVA AGRÍCOLA NACIONAL

MONTADO DE SOBRÃO
SOBRÃO APRESENTANDO UMA DENSIDADE INFERIOR A 30% OU DISPERSO

SOBRÃO APRESENTANDO UMA DENSIDADE ENTRE 30% A 50% OU SUPERIOR

MONTADO DE AZINHO
AZINHEIRA APRESENTANDO UMA DENSIDADE INFERIOR A 30% OU DISPERSO

AZINHEIRA APRESENTANDO UMA DENSIDADE ENTRE 30% A 50% OU SUPERIOR

OLIVAL

PERÍMETRO URBANO PROPOSTO

EDIFÍCIOS PÚBLICOS

EQUIPAMENTOS DE SAÚDE

ESCOLAS

MARCOS GEODÉSICOS

ÁREAS AFECTAS À EXPLORAÇÃO DE INERTES

PATRIMÓNIO CULTURAL
IMÓVEIS CLASSIFICADOS

3 TORREJA DE NOSSA SENHORA DA DRAÇA
NÍVEL DE INTERESSE PÚBLICO
DEC-LEI Nº44/95 DE 9-10-1992

3 PELOURINHO DE SOUSEL
NÍVEL DE INTERESSE PÚBLICO
DEC-LEI Nº2382 DE 19-11-1993

ÁREAS EXCLUÍDAS DA REN

PERÍMETRO URBANO DE SANTO AMARO
POR ADAPTAÇÃO À ADAPTAÇÃO DA COMARCA
DESPACHO EXTERNO Nº 419/2004
DIÁRIO DA REPÚBLICA 2ª SÉRIE Nº 174 DE 21-10-2014

PLANO DE INTERVENÇÃO EM ESPAÇO RÚSTICO DE SÃO BARTOLOMEU
AV. DO 1º DE MARÇO DE 15 DE OUTUBRO
1ª SÉRIE - DIÁRIO DA REPÚBLICA

CÂMARA MUNICIPAL DE SOUSEL
PLANO DIRECTOR MUNICIPAL

ALFREDO MARÇAL DA MATTA ANTUNES, arquitecto



PDM SOUSEL

ALTERAÇÃO POR ADAPTAÇÃO

decorrente da entrada em vigor do

Plano de Intervenção em Espaço Rústico de S. Bartolomeu

Dezembro de 2019

1:25000

PLANTA DE CONDICIONANTES